


**LEGENDE:**

- Bebauungplangrenze
- Einzugsgebiete für Entsorgung Niederschlagswasser in Bachhöfbächl
- - - Abgrenzung der Teileinzugsgebiete
- ①.1 = Einzugsgebietsnummer
- 0,24 = Größe in Hektar
- 0,35 = Abflussbeiwert
- Flurstücksnummer
- best. Grundstücksgrenze
- best. Regenrückhaltebecken
- gepl. Grundstücksgrenze
- 18 Parzellnummer
- gepl. Regenrückhaltebecken
- Notabfluß
- Einleitungsstelle
- $A_U$  = undurchlässige Fläche
- $Q_{Dr}$  = Drosselabfluss
- Einleitungshöhe = Einleitungshöhe Meter über Normalnull
- GK = GaußKrüger Koordinaten in Rechts- und Hochwert
- Flurnummer und Gemarkung

**Anlage 2.02**

**ÜBERSICHT (M=1:10.000):**

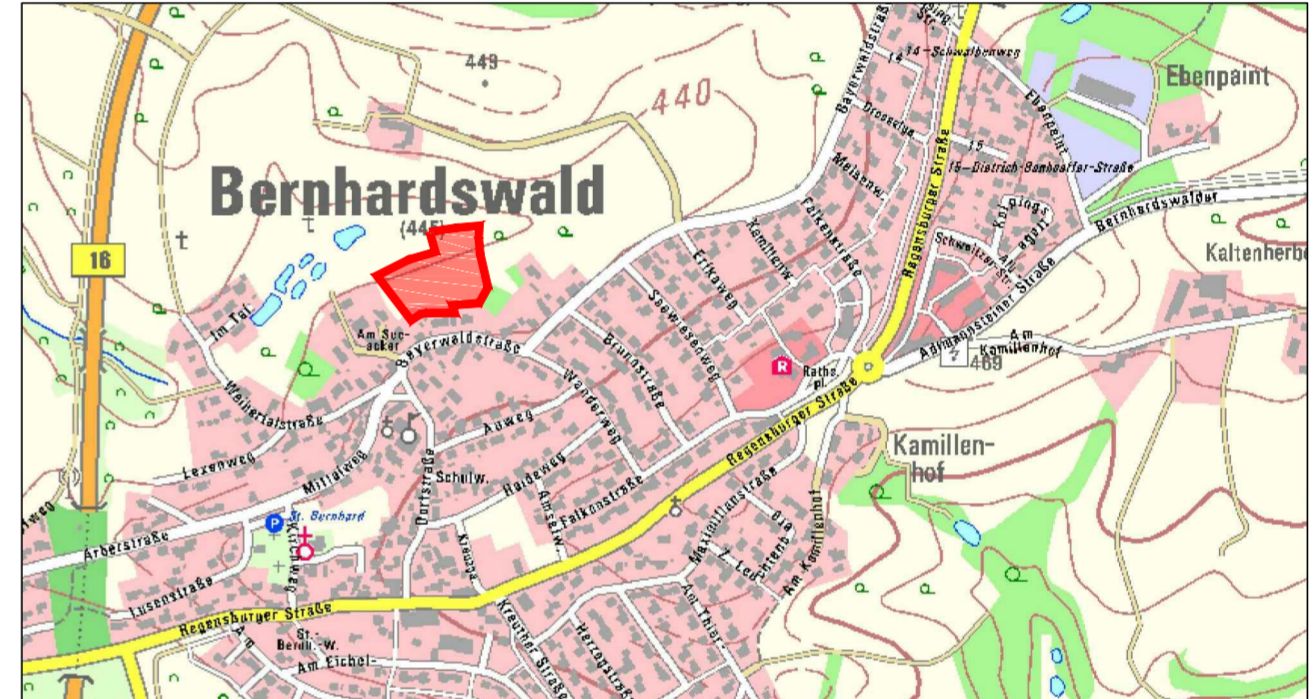

**Antrag auf gehobene wasserrechtliche Erlaubnis gem. § 15 WHG**



<b>GENEHMIGUNGSPLAN</b>		STAND: 07.10.2020
Projekt: Gemeinde Bernhardswald Erschließung Baugebiet "Am Seeacker"	Projekt-Nr.: 8169 Datei: 8169_L106 Gezeichnet: Juli 2020 Plangröße: 0.580x0.420=0.244	Maßstab: 1:500
Planinhalt: <b>LAGEPLAN</b> Einzugsflächen	Ind. Änderung	Datum
Entwurfsverfasser/ Planfertiger:	ingenieurbüro wöhrmann verkehr - wasser - umwelt 93095 HAGELSTADT SCHLEHENSTR. 13 A TEL. 09453/9932-0 FAX 09453/993232	Hagelstadt, den 07.10.2020
Bauherr/ Antragsteller:	Gemeinde Bernhardswald  Rathausplatz 1 93170 Bernhardswald	....., den .....