
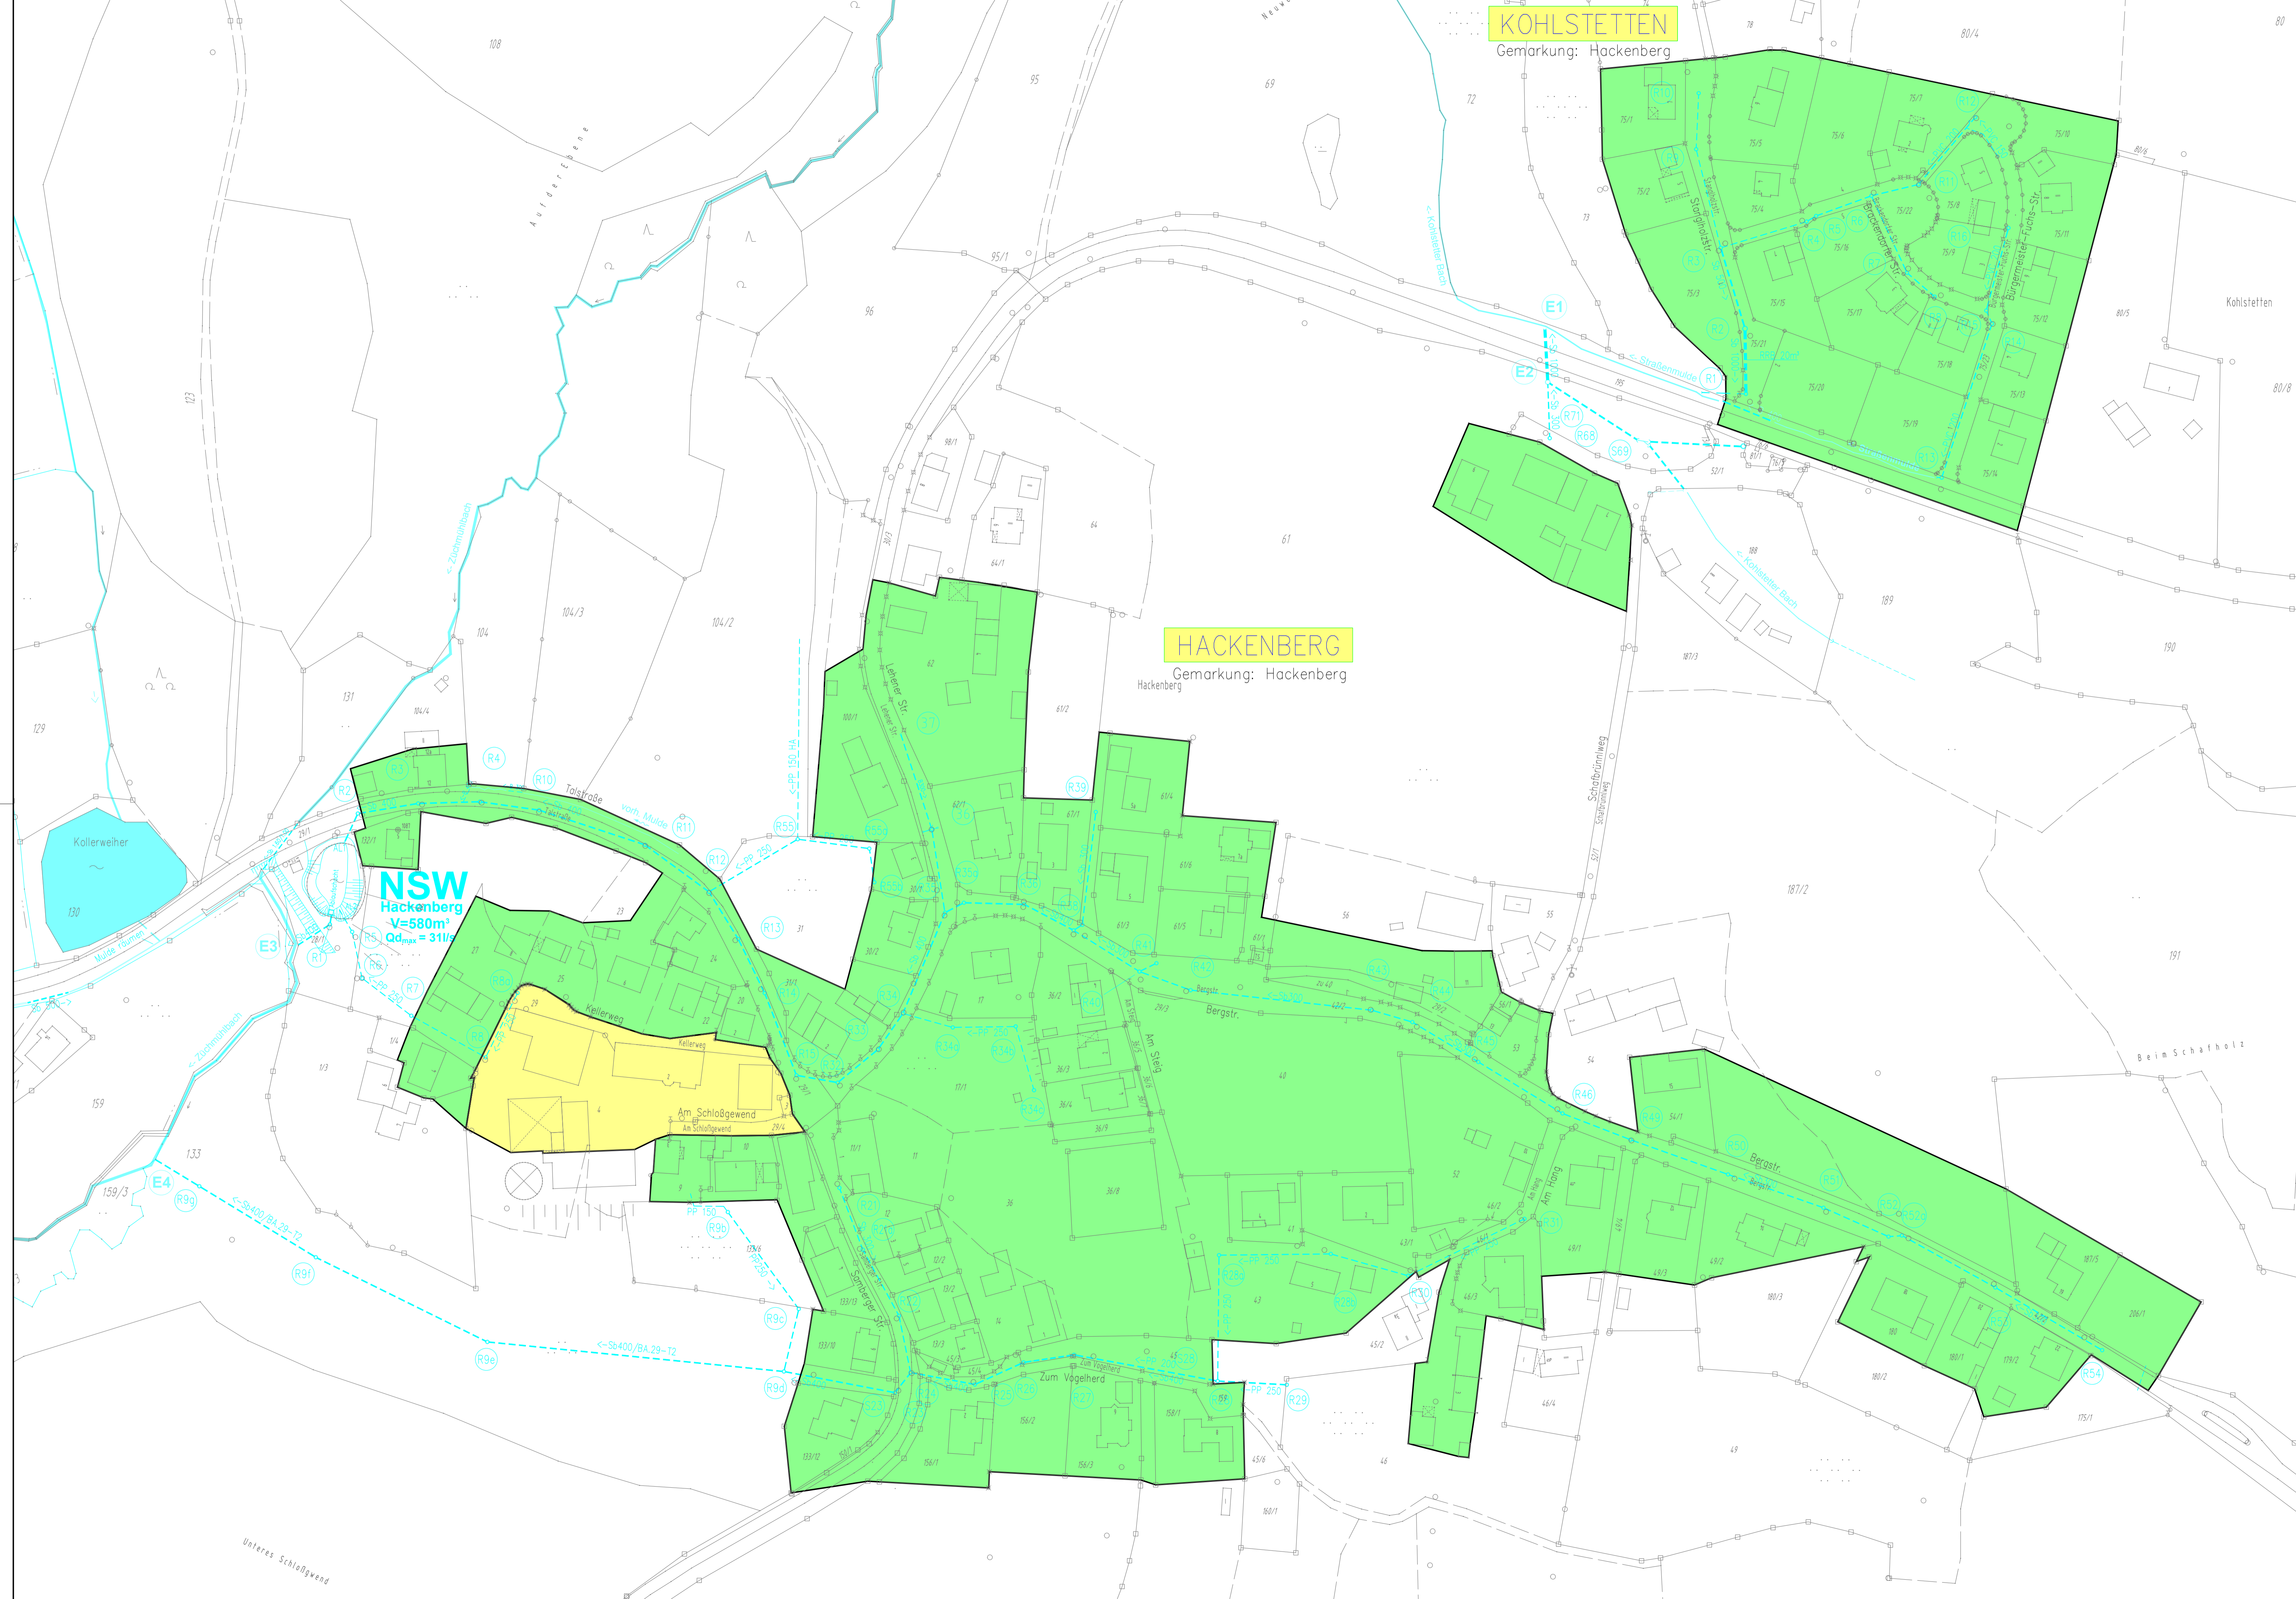


ausgefertigtes Original  
in der Gemeinde Bernhardswald einsehbar

Bernhardswald, 26.09.2018

Gemeinde Bernhardswald

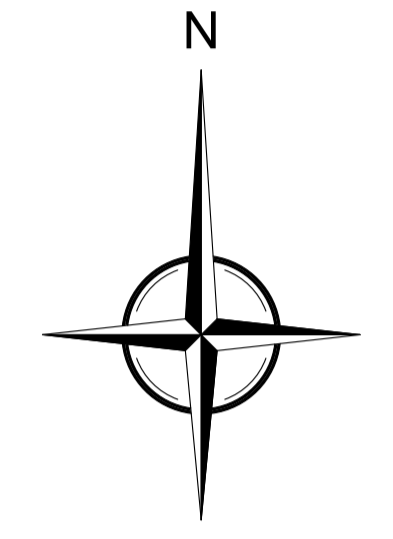

**Zeichenerklärung:**

<span style="display:inline-block; width:15px; height:10px; background-color:#d9ead3;"></span>	Zone I	Gebietsabflussbeiwert 0,25
<span style="display:inline-block; width:15px; height:10px; background-color:#c6e0b4;"></span>	Zone II	Gebietsabflussbeiwert 0,35
<span style="display:inline-block; width:15px; height:10px; background-color:#a6c9ec;"></span>	Zone III	Gebietsabflussbeiwert 0,45
<span style="display:inline-block; width:15px; height:10px; background-color:#ffffcc;"></span>	Zone IV	Gebietsabflussbeiwert 0,55
<span style="display:inline-block; width:15px; height:10px; background-color:#fce4d6;"></span>	Zone V	Gebietsabflussbeiwert 0,65
<span style="display:inline-block; width:15px; height:10px; background-color:#f4cccc;"></span>	Zone VI	Gebietsabflussbeiwert 0,75
<span style="display:inline-block; width:15px; height:10px; background-color:#f4cccc;"></span>	Zone VII	Gebietsabflussbeiwert 0,85
<span style="display:inline-block; width:15px; height:10px; border:1px solid black;"></span>	ohne Festlegung eines Gebietsabflussbeiwertes	

Diese Gebietsabflussbeiwertkarte ist Bestandteil der Beitrags- und Gebührensatzung zur Entwässerungssatzung der Gemeinde Bernhardswald vom \_\_\_\_\_

1	Flur Nr. 187/2 mit aufgenommen	10.09.18	Braun	10.09.18	Meier
Index	Bemerkung	geänd. am	Name	gepr. am	Name
Vorhaben:	Abwasseranlage Bernhardswald Gebietsabflussbeiwertkarte				Anlage: <b>11</b> ( von 14 )
Vorhabensträger:	Gemeinde Bernhardswald				
Landkreis:	Regensburg				
Gemeinde:	Bernhardswald				
Maßstab:	Hackenberg/Kohlstetten				entw. J. Meier
1:1000					gez. M. Braun
					gepr. J. Meier

**EBB** INGENIEURGESELLSCHAFT mbH  
 Michael-Burgau-Str. 22a, D-93049 Regensburg  
 Telefon 0941/2004-0, Telefax 0941/2004-200  
 E-Mail: ebb@ebb-gmbh.de  
 www.ebb-ingenieure.de

Datum	Unterschrift Entwurfsverfasser	Datum	Unterschrift Erster Bürgermeister
-------	--------------------------------	-------	-----------------------------------