


HINTERAPPENDORF

Gemarkung: Lambertsneukirchen

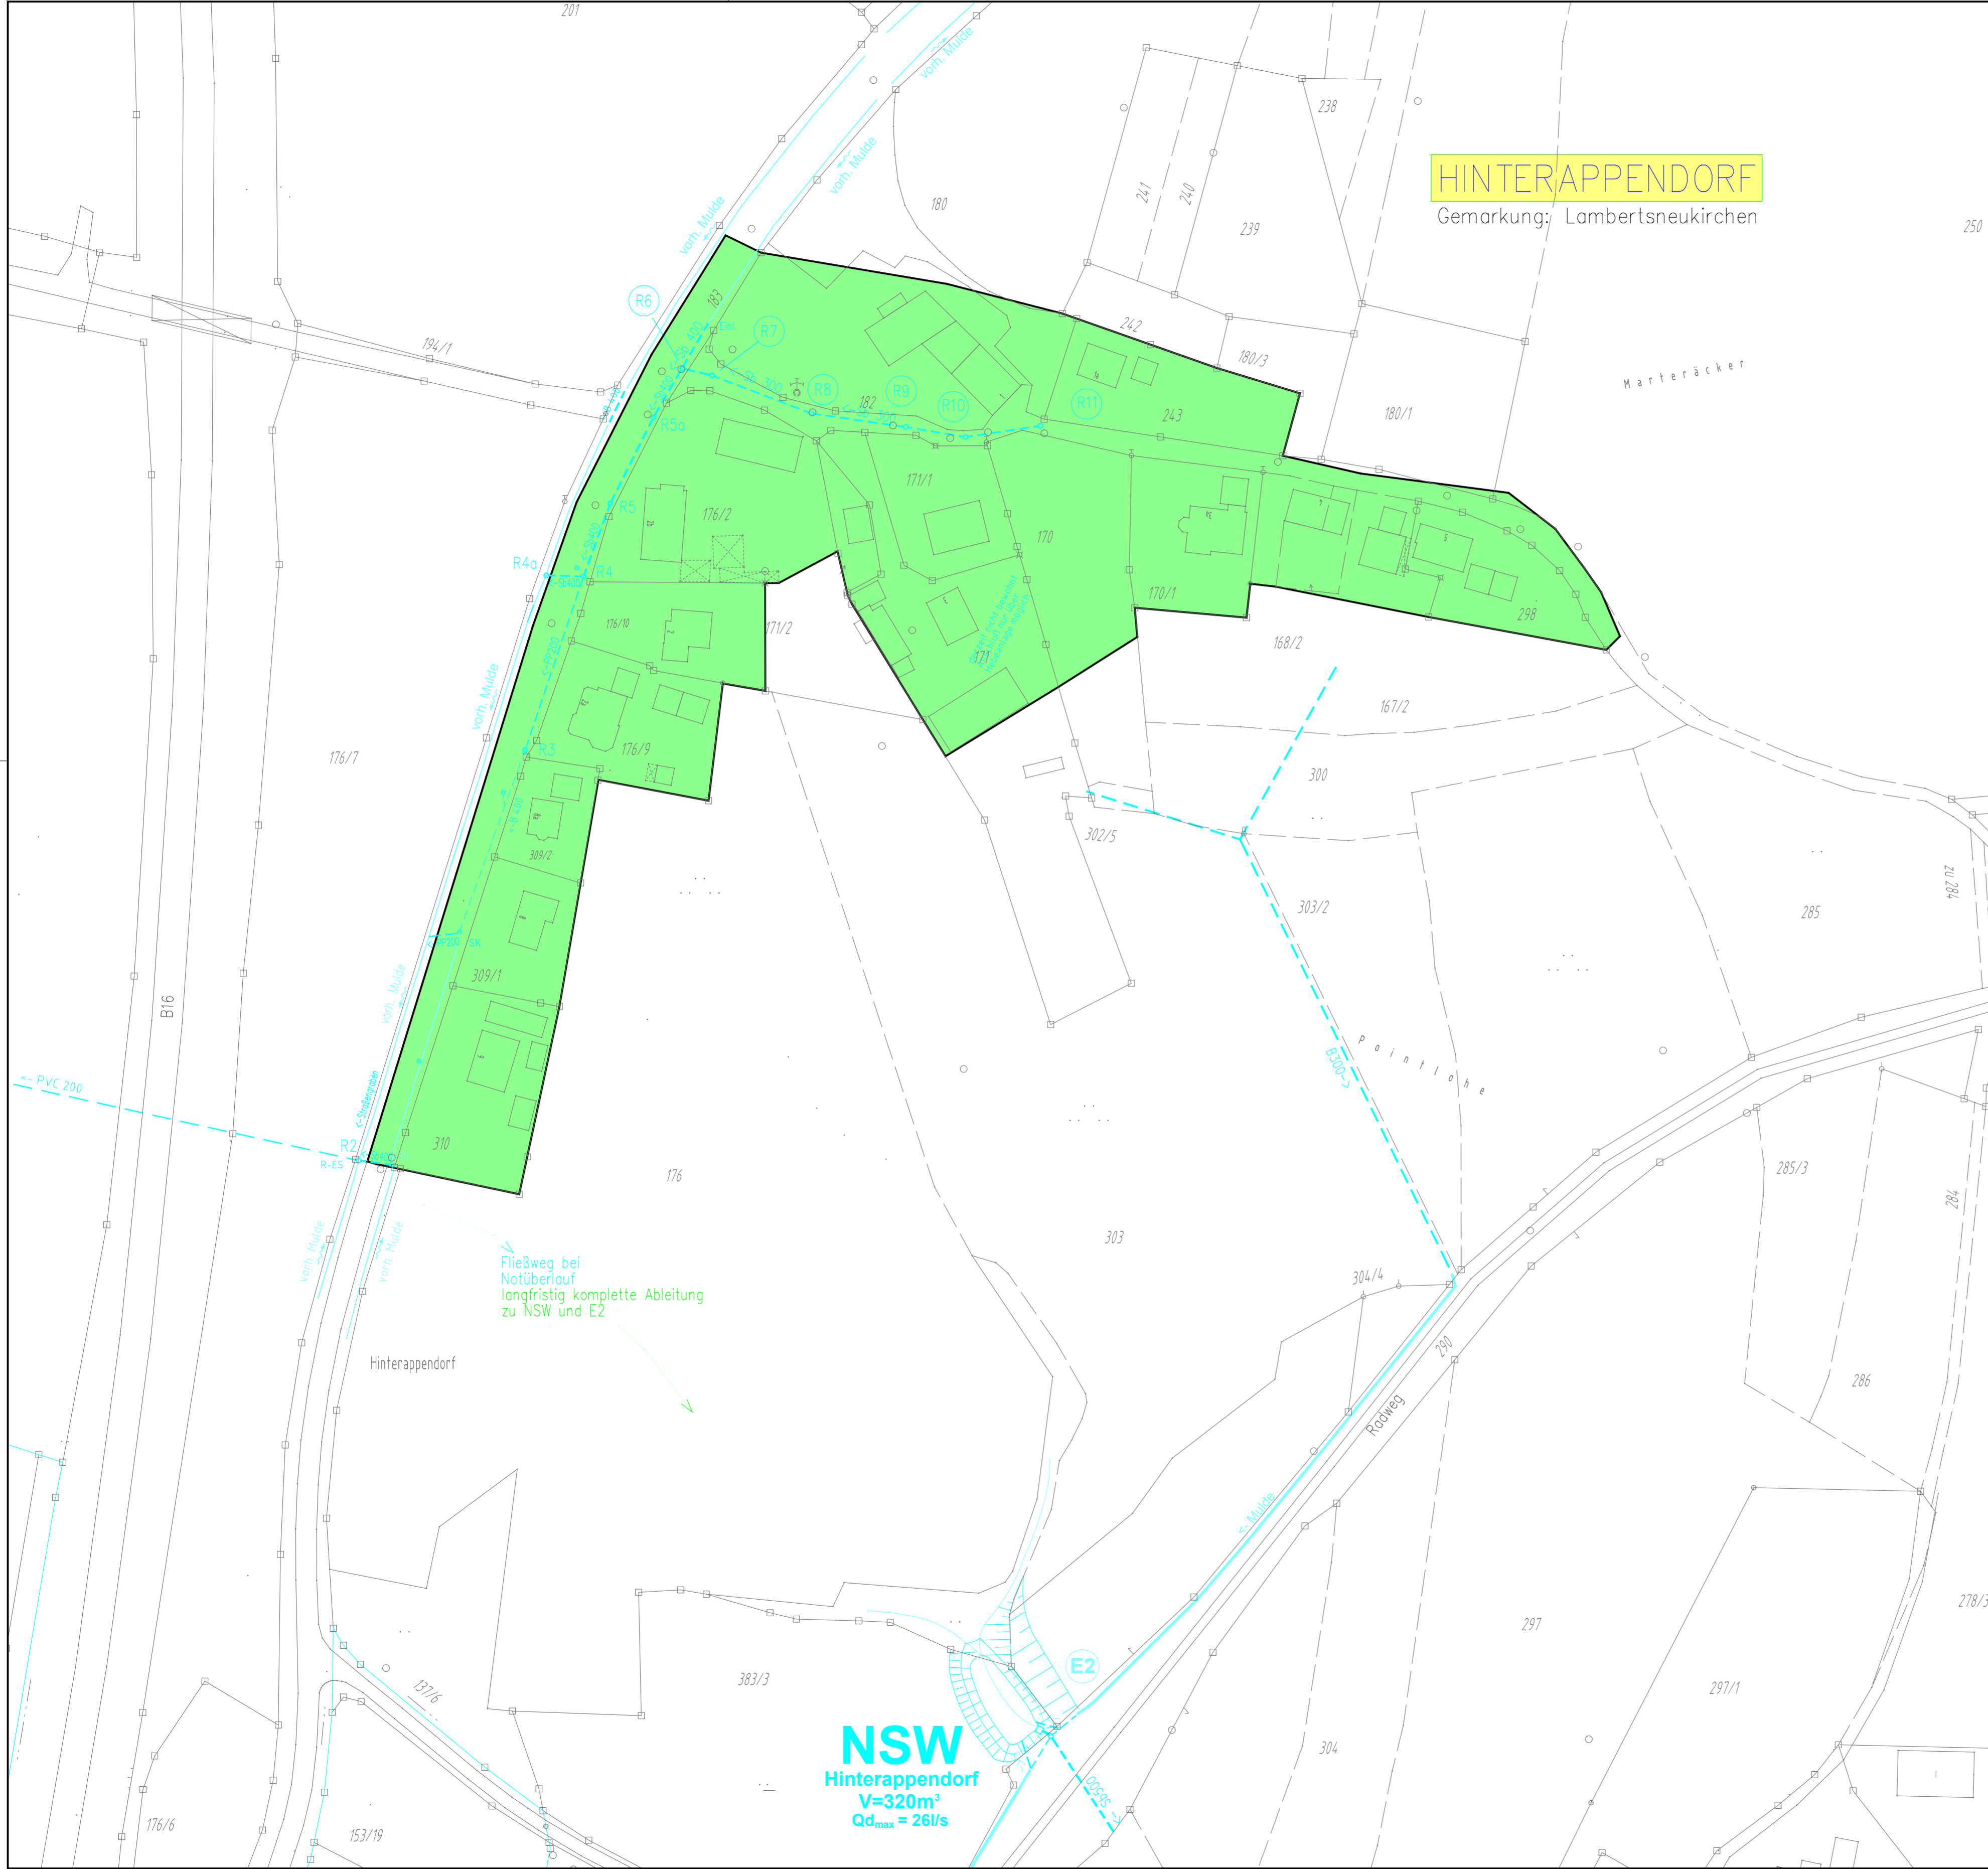

Zeichenerklärung:

- Zone I Gebietsabflussbeiwert 0,25
- Zone II Gebietsabflussbeiwert 0,35
- Zone III Gebietsabflussbeiwert 0,45
- Zone IV Gebietsabflussbeiwert 0,55
- Zone V Gebietsabflussbeiwert 0,65
- Zone VI Gebietsabflussbeiwert 0,75
- Zone VII Gebietsabflussbeiwert 0,85
- ohne Festlegung eines Gebietsabflussbeiwertes

Diese Gebietsabflussbeiwertkarte ist Bestandteil der Beitrags- und Gebührensatzung zur Entwässerungssatzung der Gemeinde Bernhardswald vom _____

Index	Bemerkung	geänd. am	Name	gepr. am	Name
Vorhaben:	Abwasseranlage Bernhardswald Gebietsabflussbeiwertkarte		Anlage:	9	
Vorhabensträger:	Gemeinde Bernhardswald			(von 14)	
Landkreis:	Regensburg				
Gemeinde:	Bernhardswald				
Maßstab:	Hinterappendorf		entw.:		J. Meier
1:1000			gez.:		M. Braun
			gepr.:		J. Meier
EBB		EBB INGENIEURGESELLSCHAFT mbH			
		Michael-Burgau-Str. 22a, D-93049 Regensburg E-Mail: ebb@ebb-gmbh.de			
		Telefon 0941/2004-0, Telefax 0941/2004-200 www.ebb-ingenieure.de			
Datum	Unterschrift Entwurfsverfasser	Datum	Werner Fischer Erster Bürgermeister		