


ausgefertigtes Original  
in der Gemeinde Bernhardswald einsehbar

Bernhardswald, 26.09.2018

Gemeinde Bernhardswald

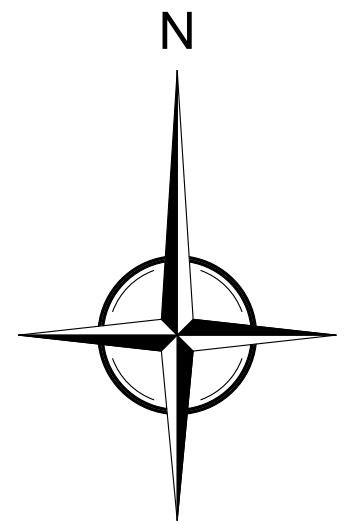


Zeichenerklärung:

- Zone I Gebietsabflussbeiwert 0,25
- Zone II Gebietsabflussbeiwert 0,35
- Zone III Gebietsabflussbeiwert 0,45
- Zone IV Gebietsabflussbeiwert 0,55
- Zone V Gebietsabflussbeiwert 0,65
- Zone VI Gebietsabflussbeiwert 0,75
- Zone VII Gebietsabflussbeiwert 0,85
- ohne Festlegung eines Gebietsabflussbeiwertes

Diese Gebietsabflussbeiwertkarte ist Bestandteil der Beitrags- und Gebührensatzung zur Entwässerungssatzung der Gemeinde Bernhardswald vom \_\_\_\_\_

Index	Bemerkung	gebnd. am	Name	gepr. am	Name
Vorhaben: Abwasseranlage Bernhardswald Gebietsabflussbeiwertkarte		Anlage: 10 (von 14)			
Vorhabensträger: Gemeinde Bernhardswald					
Landkreis: Regensburg					
Gemeinde: Bernhardswald					
Maßstab: 1:1000	Lambertsneukirchen	entw.:	J. Meier	gez.:	M. Braun
		gepr.:	J. Meier		
<b>EBB</b>		<b>EBB INGENIEURGESELLSCHAFT mbH</b>			
Michael-Burgau-Str. 22a, D-93049 Regensburg Telefon 0941/2004-0, Telefax 0941/2004-200		E-Mail: ebb@ebb-gmbh.de www.ebb-ingenieure.de			
Datum	Unterschrift Entwurfsverfasser	Datum	Werner Fischer Erster Bürgermeister		

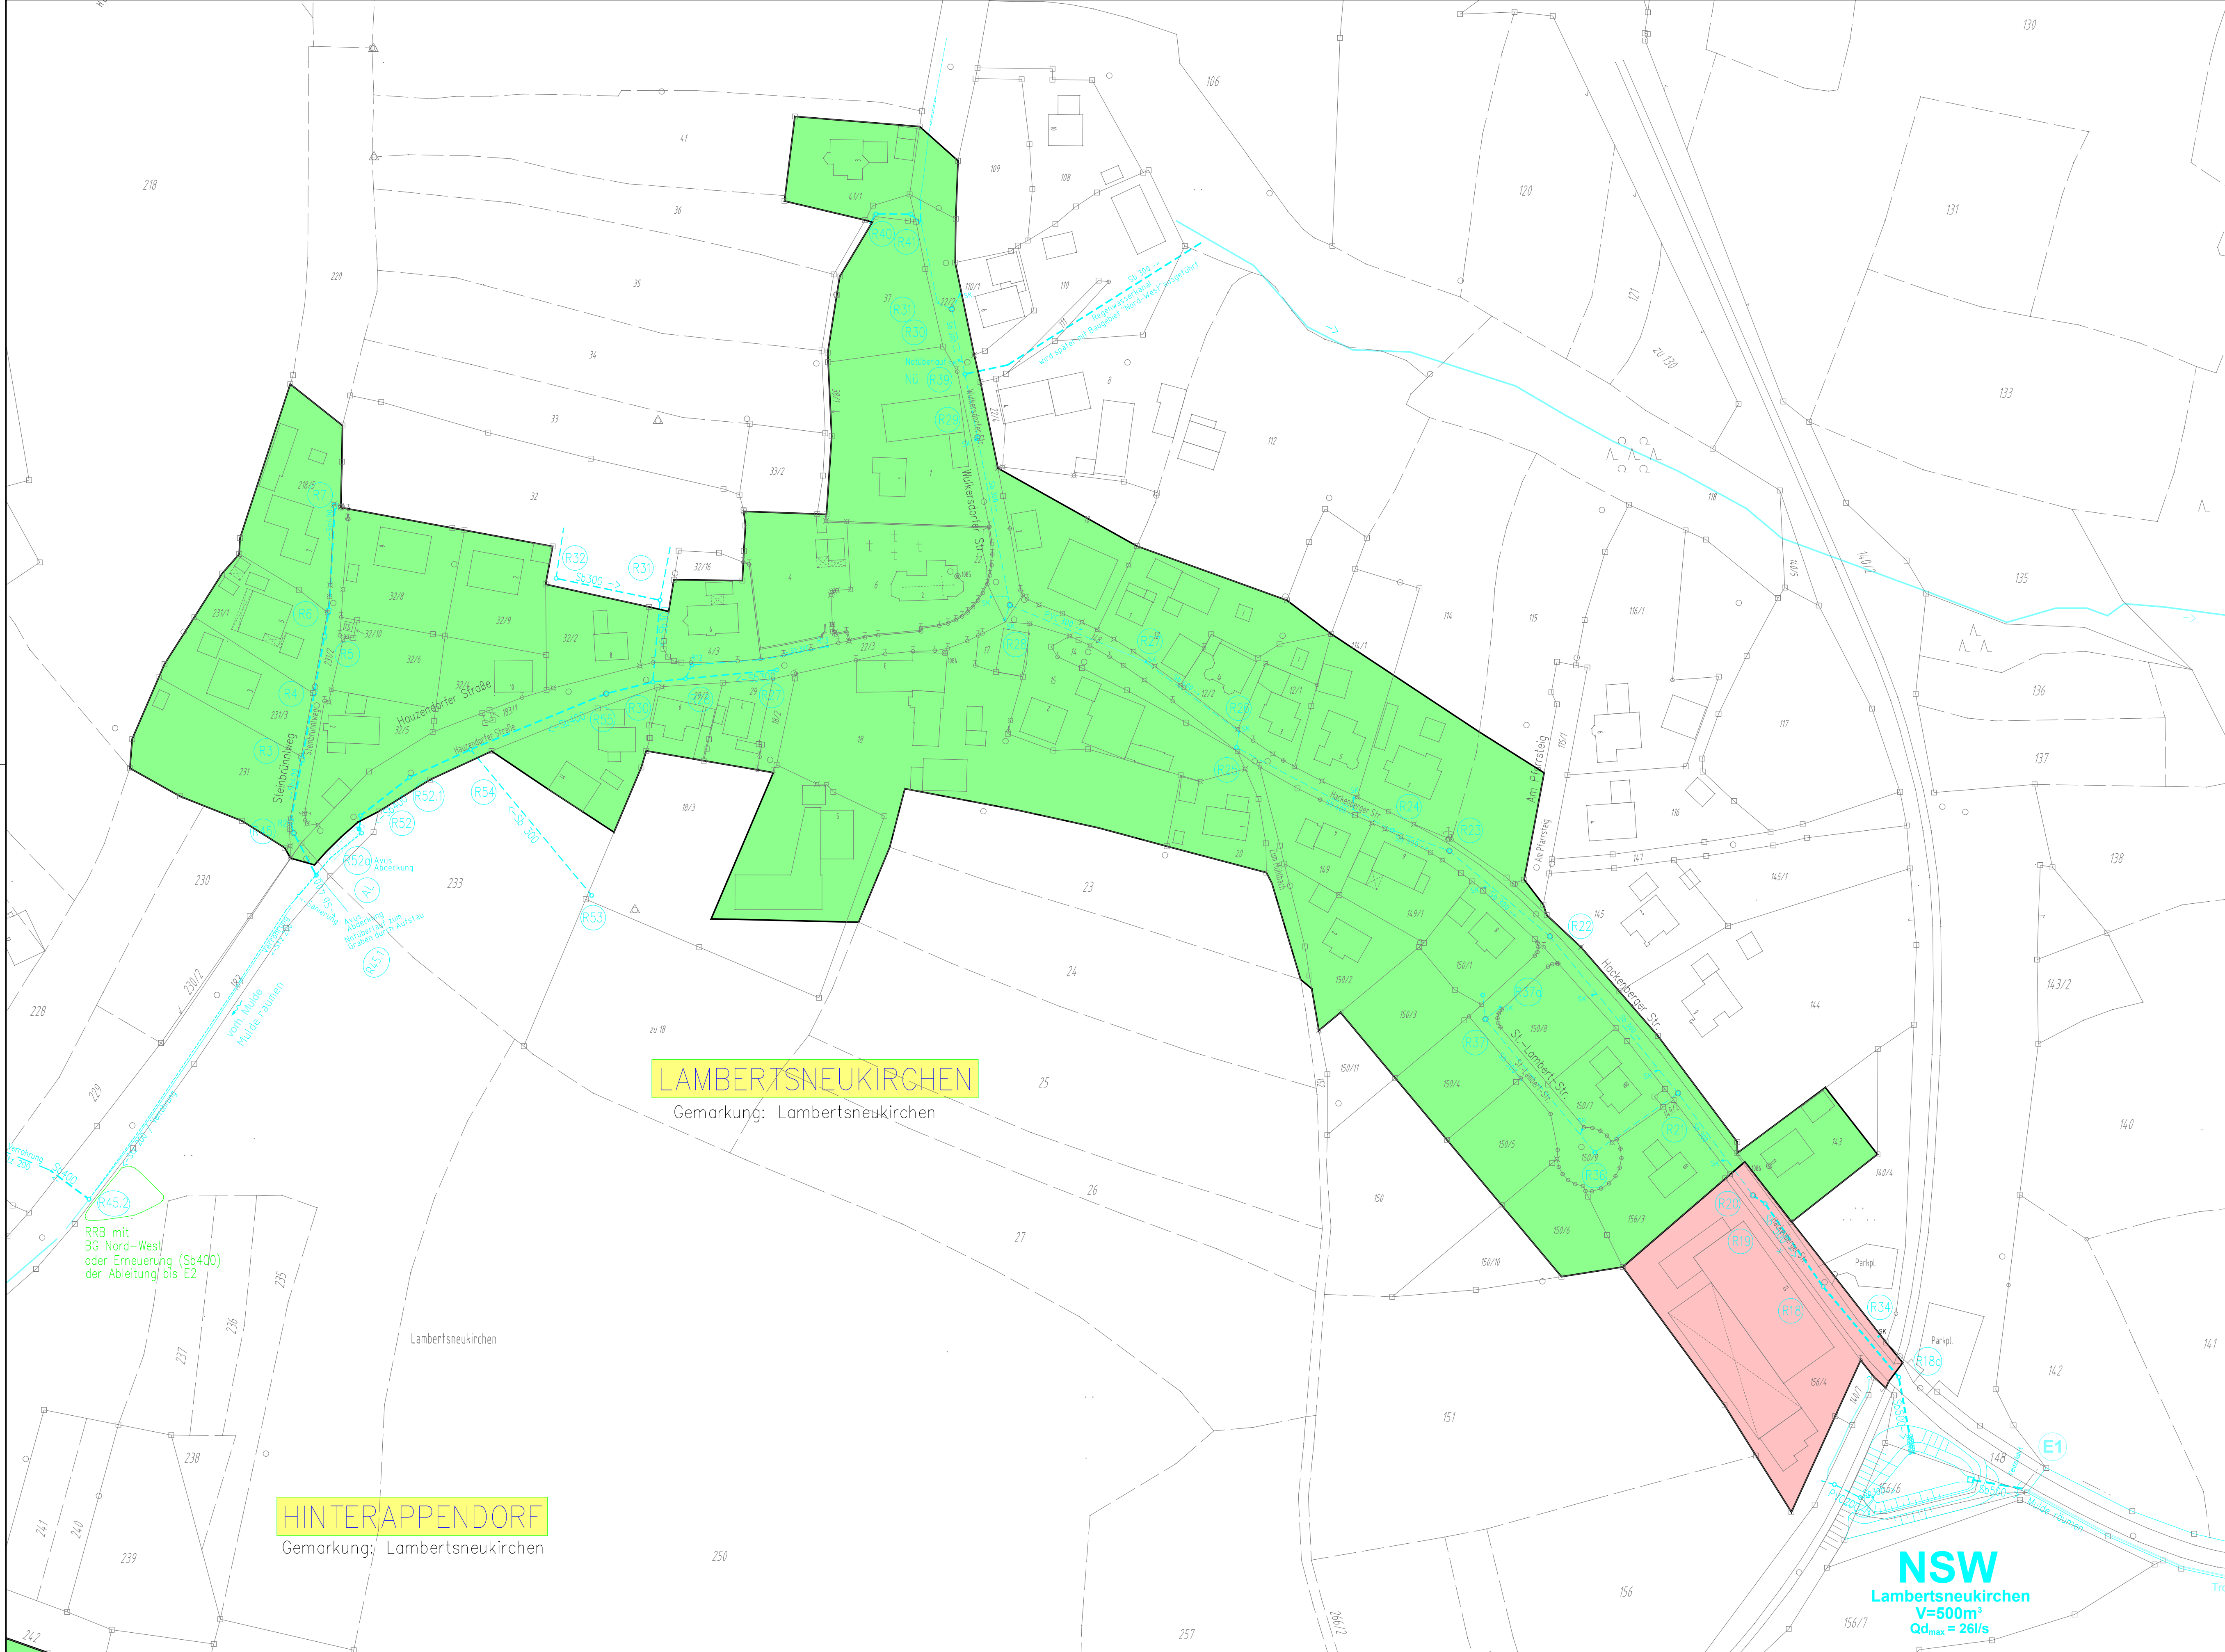

**NSW**  
Lambertsneukirchen  
V=500m³  
Qd,max = 26l/s