


ausgefertigtes Original
in der Gemeinde Bernhardswald einsehbar

Bernhardswald, 26.09.2018

Gemeinde Bernhardswald

LEHENFELDEN


Gemarkung: Hackenberg

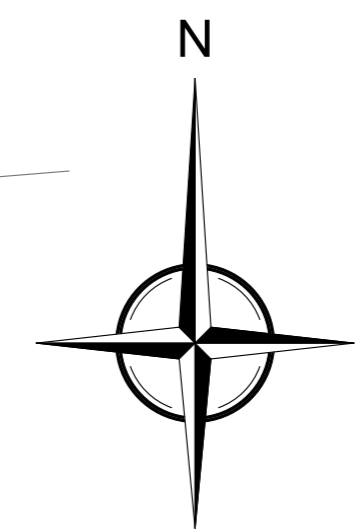

Zeichenerklärung:

- Zone I Gebietsabflussbeiwert 0,25
- Zone II Gebietsabflussbeiwert 0,35
- Zone III Gebietsabflussbeiwert 0,45
- Zone IV Gebietsabflussbeiwert 0,55
- Zone V Gebietsabflussbeiwert 0,65
- Zone VI Gebietsabflussbeiwert 0,75
- ohne Festlegung eines Gebietsabflussbeiwertes

Diese Gebietsabflussbeiwertkarte ist Bestandteil der Beitrags- und Gebührensatzung zur Entwässerungssatzung der Gemeinde Bernhardswald vom _____

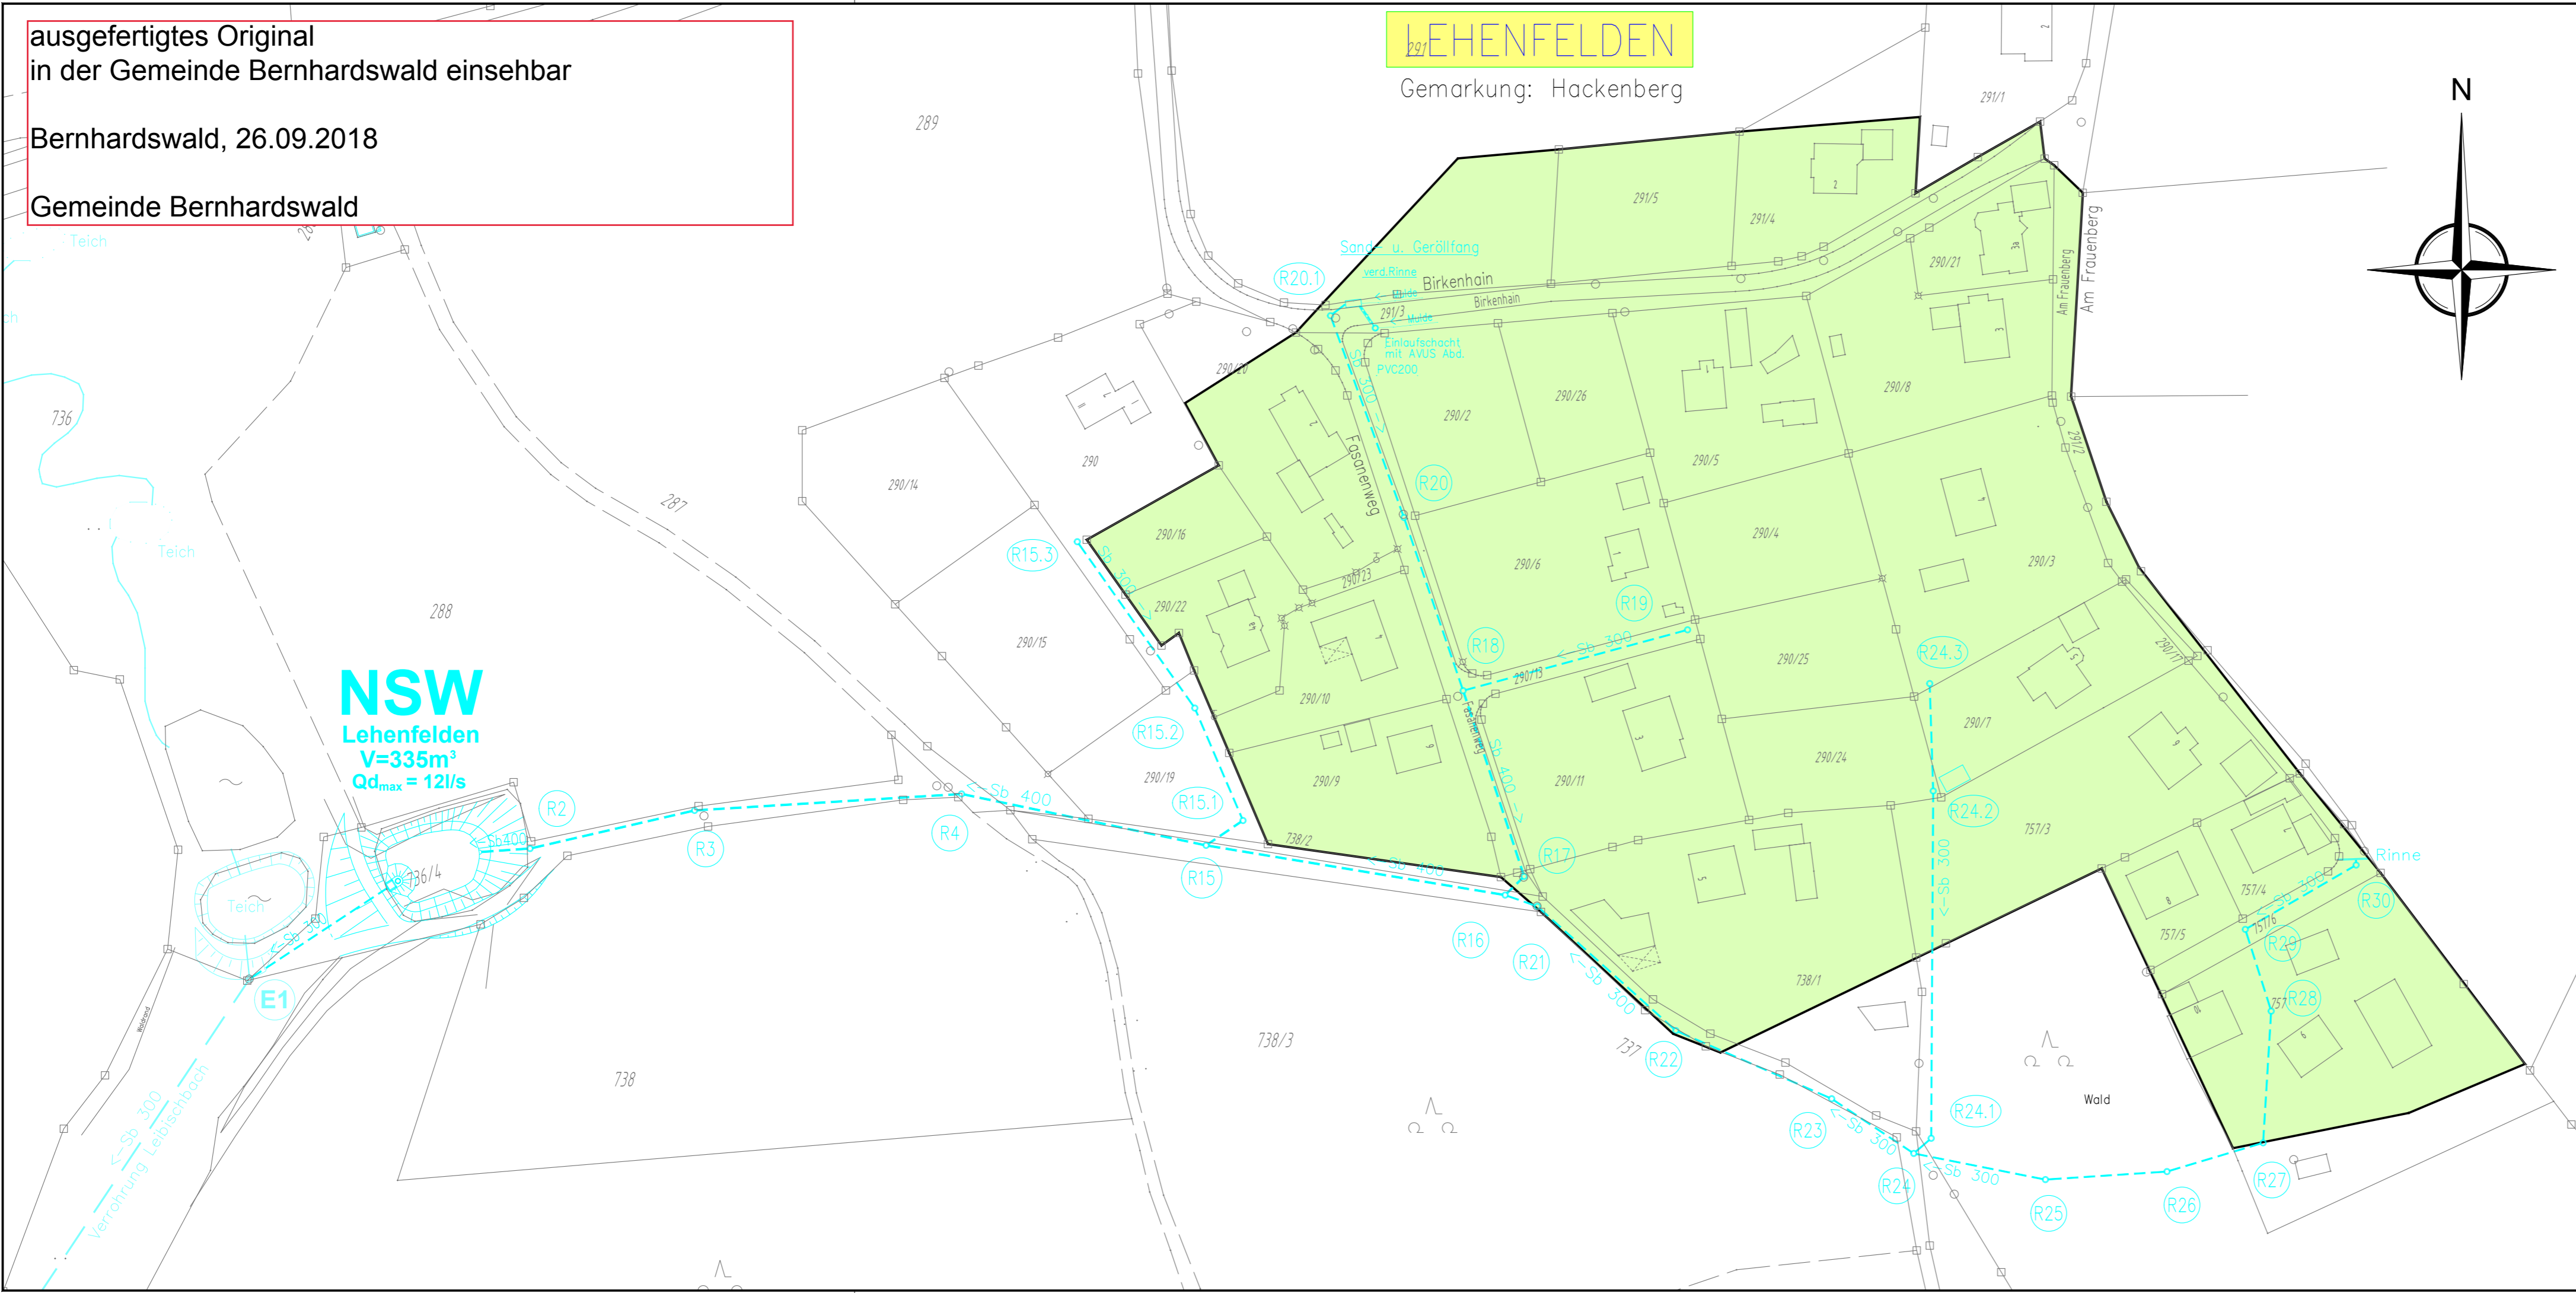

NSW
Lehenfelden
V=335m³
Qd_{max} = 12l/s

Index	Bemerkung	geänd. am	Name	gepr. am	Name
Vorhaben: Abwasseranlage Bernhardswald Gebietsabflussbeiwertkarte		Anlage: 13 (von 14)			
Vorhabensträger: Gemeinde Bernhardswald		Landkreis: Regensburg			
Gemeinde: Bernhardswald					
Maßstab: 1:1000		Lehenfelden			
		entw. J. Meier			
		gez. M. Braun			
		gepr. J. Meier			
EBB		EBB INGENIEURGESELLSCHAFT mbH			
		Michael-Burgau-Str. 22a, D-93049 Regensburg Telefon 0941/2004-0, Telefax 0941/2004-200		E-Mail: ebb@ebb-gmbh.de www.ebb-ingenieure.de	
Datum		Unterschrift Entwurfsverfasser		Datum	
		Werner Fischer Erster Bürgermeister			